

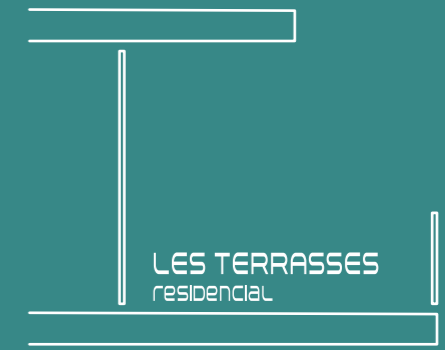
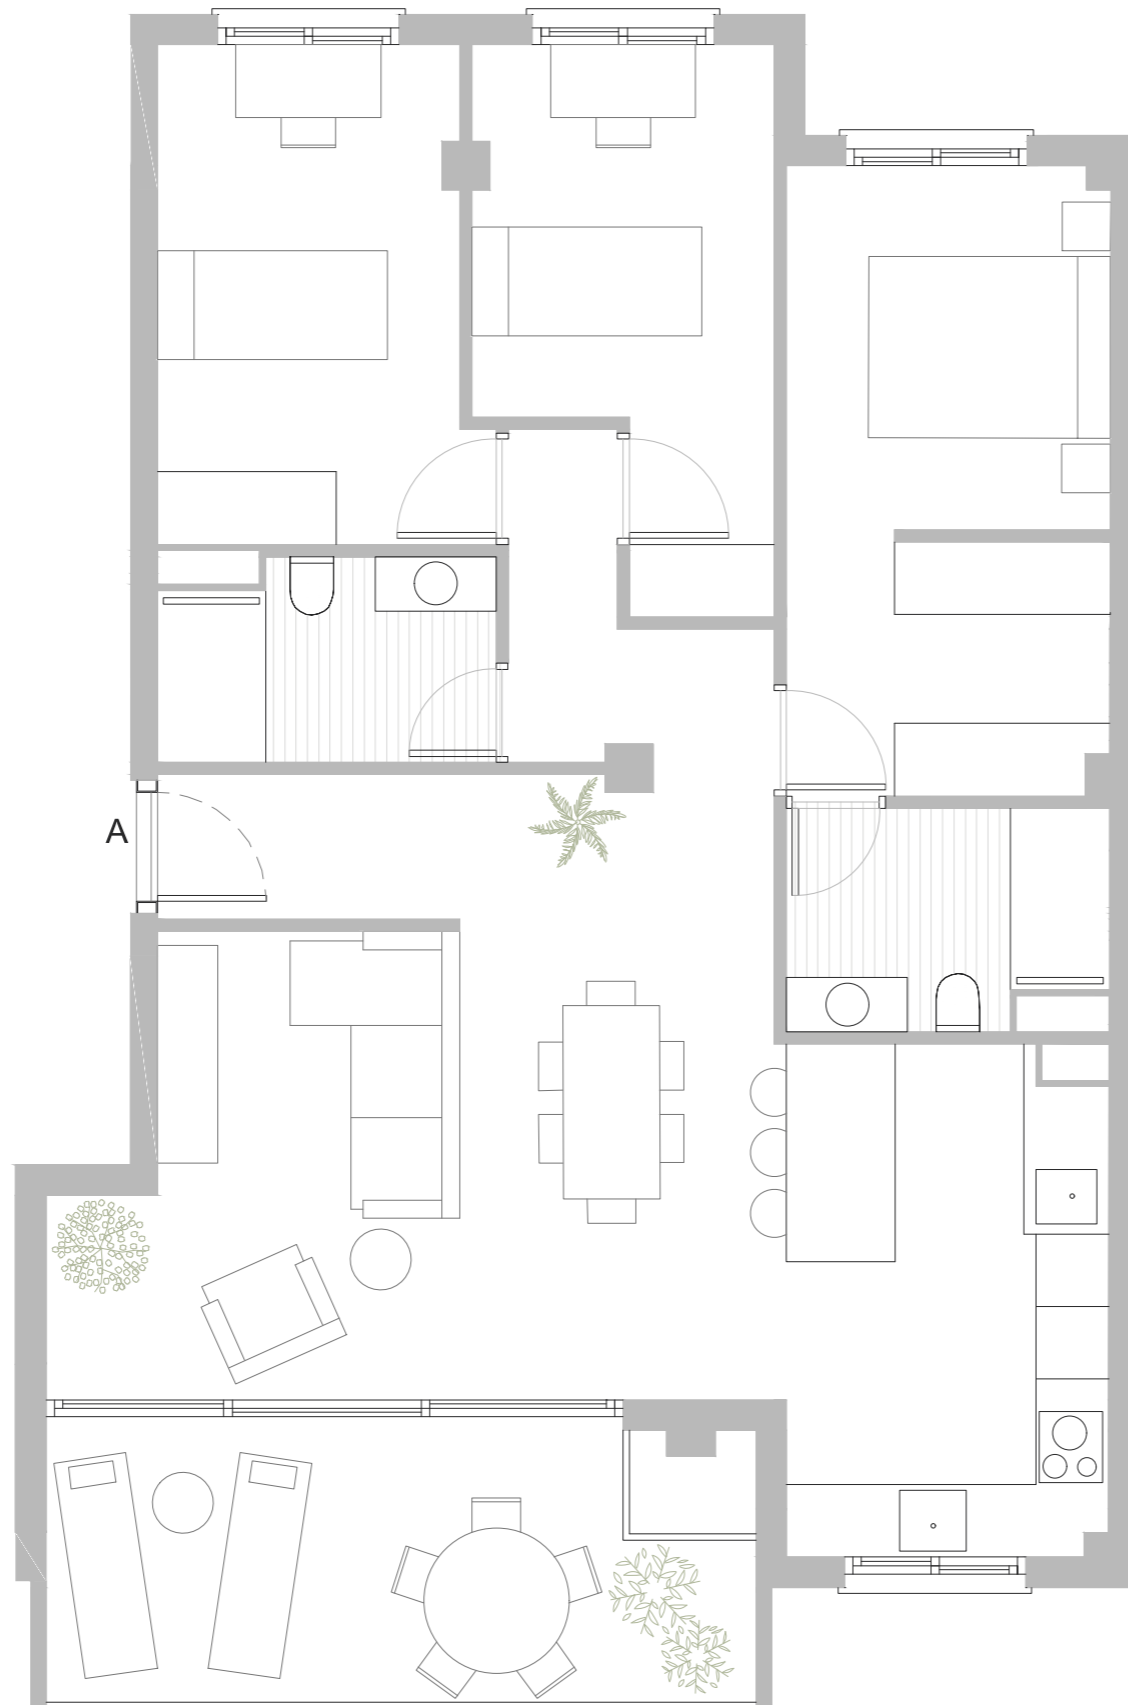


Plano de carácter informativo y que no reviste carácter contractual. Los amueblamientos son ficticios, teniendo validez únicamente a efectos decorativos. Las superficies son aproximadas y podrán sufrir variaciones por necesidades técnicas durante la obra. La distribución de mobiliario de cocina es orientativa. Imágenes sin valor contractual. Los diseños, materiales y acabados, pueden ser modificados durante su ejecución. Plano fuera de escala.

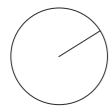

# VIVIENDA A

PLANTAS 1,2,3,4

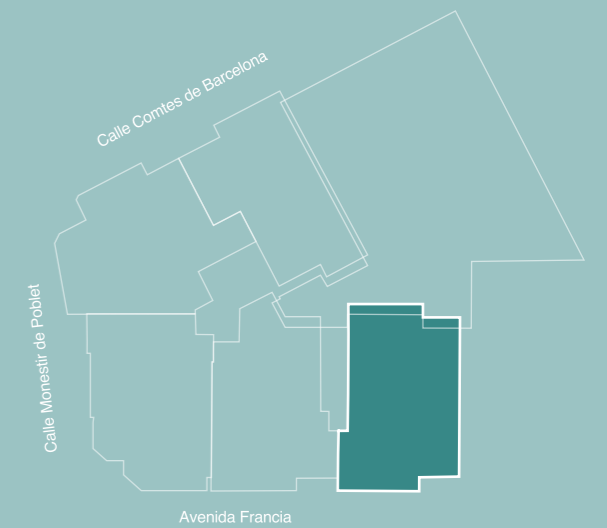

Comercializa






Promueve




[www.lesterrassesresidencial.es](http://www.lesterrassesresidencial.es)

Plano de carácter informativo y que no reviste carácter contractual. Los amueblamientos son ficticios, teniendo validez únicamente a efectos decorativos. Las superficies son aproximadas y podrán sufrir variaciones por necesidades técnicas durante la obra. La distribución de mobiliario de cocina es orientativa. Imágenes sin valor contractual. Los diseños, materiales y acabados, pueden ser modificados durante su ejecución. Plano fuera de escala.

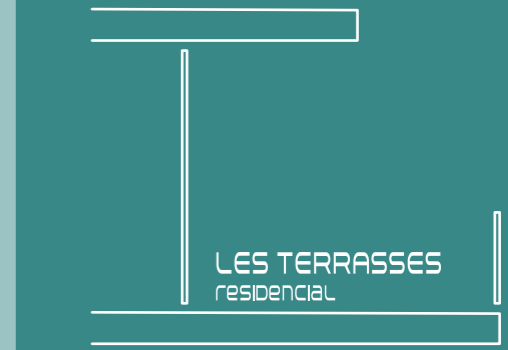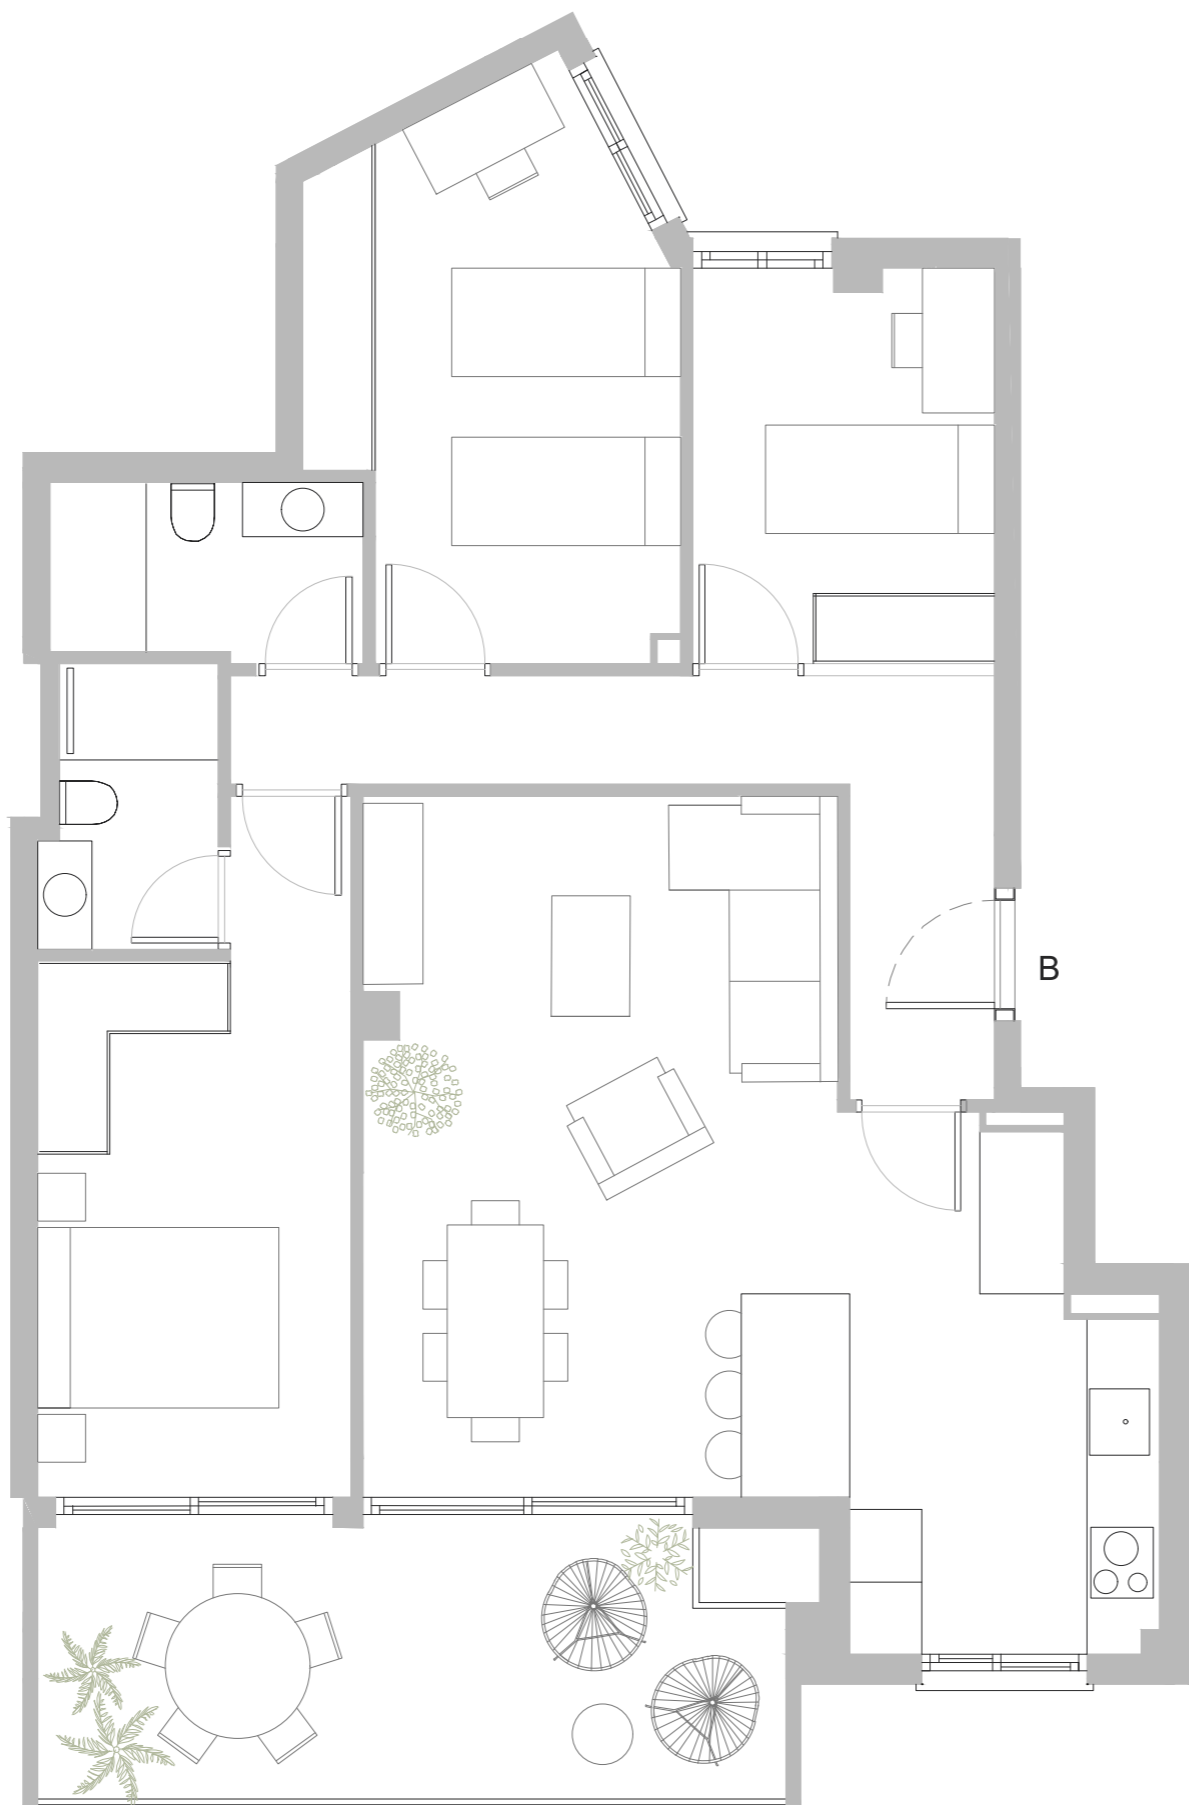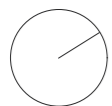

# VIVIENDA B

PLANTAS 1,2,3,4


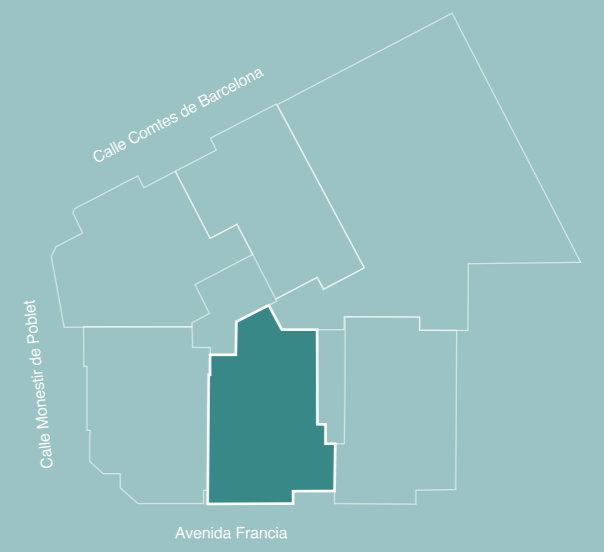


Comercializa  
**PRO SOL**  
AGENCIA INMOBILIARIA

Promueve  
  
POSIDONIA HILLS


[www.lesterrassesresidencial.es](http://www.lesterrassesresidencial.es)

Plano de carácter informativo y que no reviste carácter contractual. Los amueblamientos son ficticios, teniendo validez únicamente a efectos decorativos. Las superficies son aproximadas y podrán sufrir variaciones por necesidades técnicas durante la obra. La distribución de mobiliario de cocina es orientativa. Imágenes sin valor contractual. Los diseños, materiales y acabados, pueden ser modificados durante su ejecución. Plano fuera de escala.

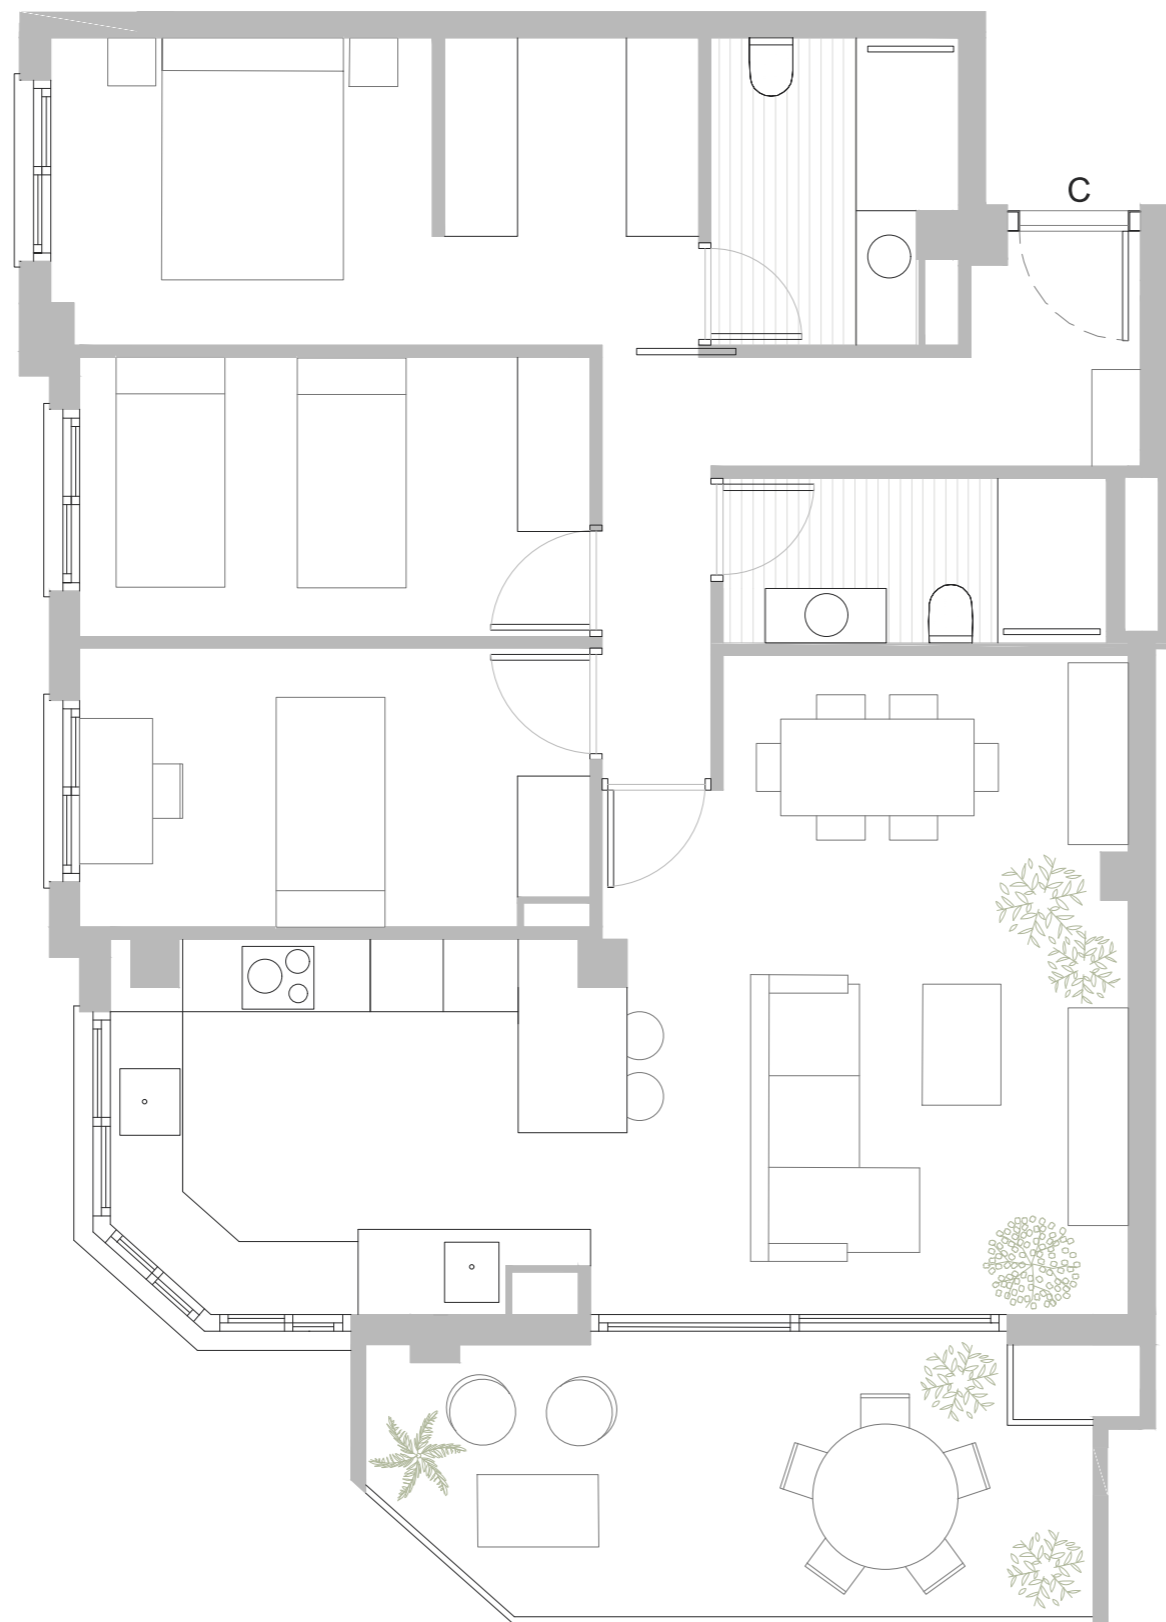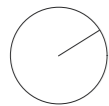

# VIVIENDA C

PLANTAS 1 2 3 4

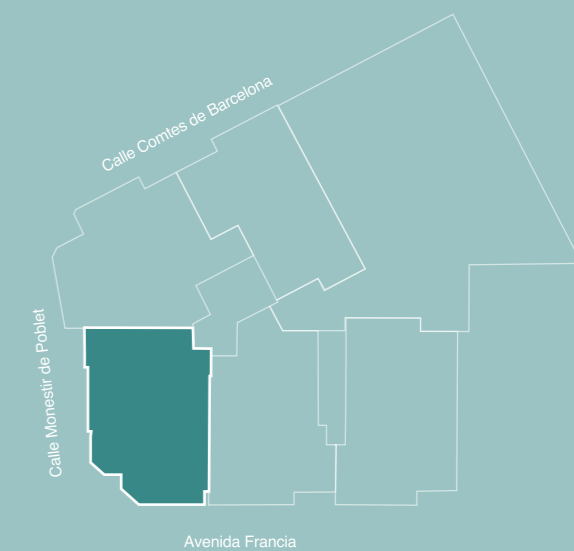

Comercializa





Promueve




[www.lesterrassesresidencial.es](http://www.lesterrassesresidencial.es)

Plano de carácter informativo y que no reviste carácter contractual. Los amueblamientos son ficticios, teniendo validez únicamente a efectos decorativos. Las superficies son aproximadas y podrán sufrir variaciones por necesidades técnicas durante la obra. La distribución de mobiliario de cocina es orientativa. Imágenes sin valor contractual. Los diseños, materiales y acabados, pueden ser modificados durante su ejecución. Plano fuera de escala.

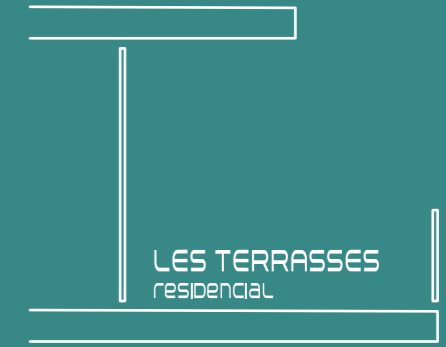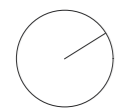

# VIVIENDA D

PLANTAS 1,2,3,4



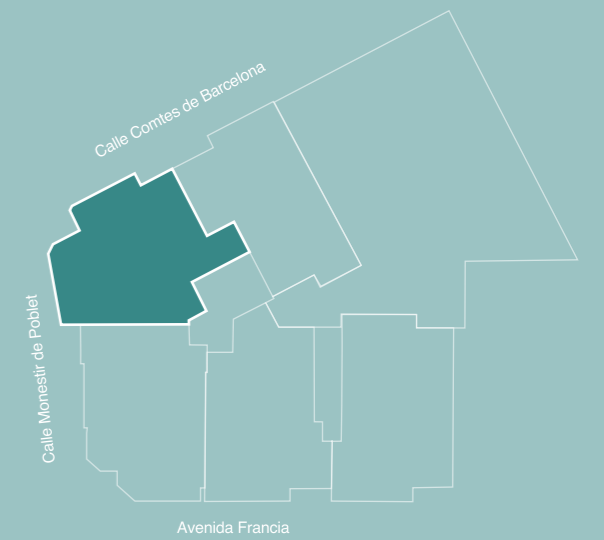


Comercializa  
**PROSOL**  
AGENCIA INMOBILIARIA

Promueve  
  
POSIDONIA HILLS


[www.lesterrassesresidencial.es](http://www.lesterrassesresidencial.es)

Plano de carácter informativo y que no reviste carácter contractual. Los amueblamientos son ficticios, teniendo validez únicamente a efectos decorativos. Las superficies son aproximadas y podrán sufrir variaciones por necesidades técnicas durante la obra. La distribución de mobiliario de cocina es orientativa. Imágenes sin valor contractual. Los diseños, materiales y acabados, pueden ser modificados durante su ejecución. Plano fuera de escala.

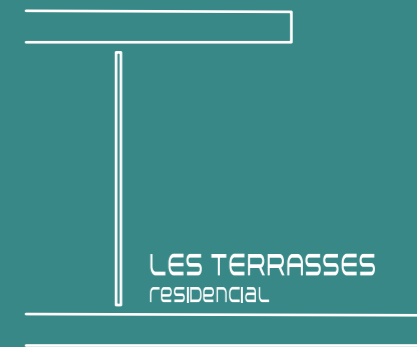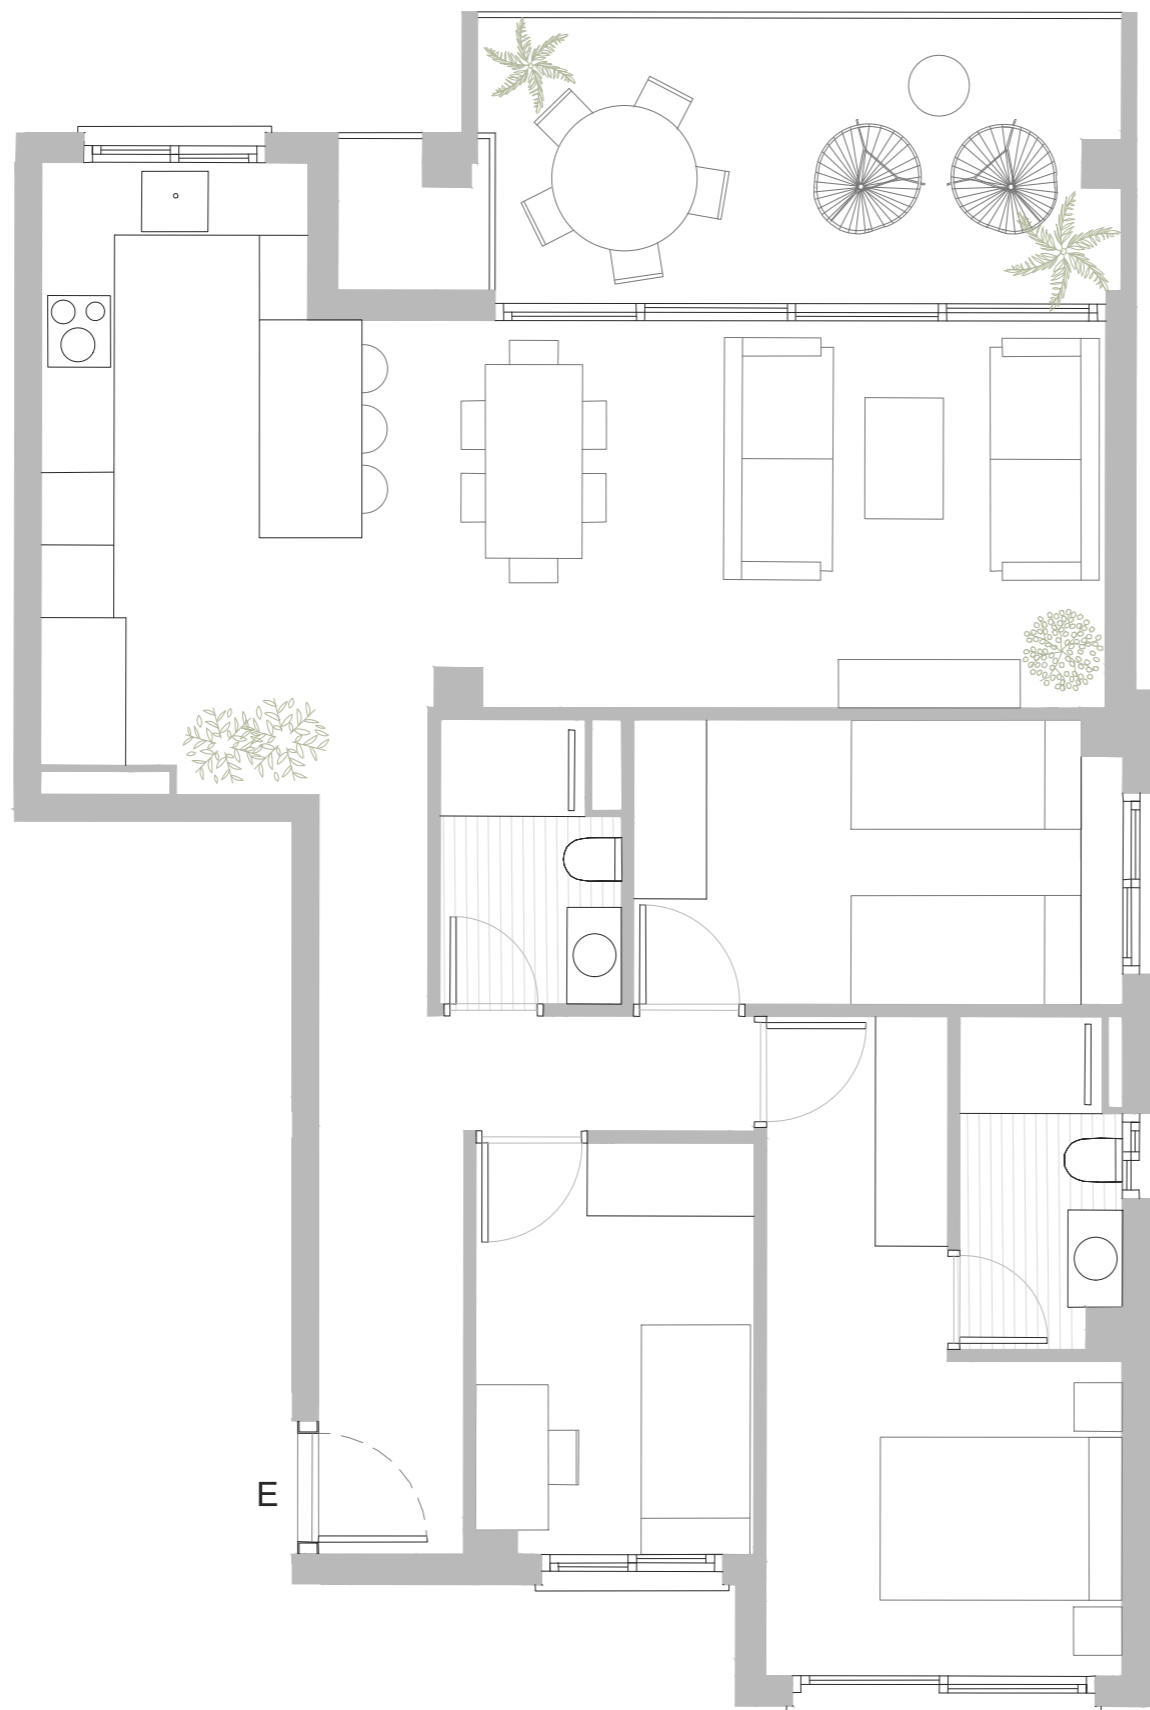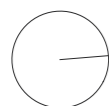

# VIVIENDA E

PLANTAS 1,2,3,4

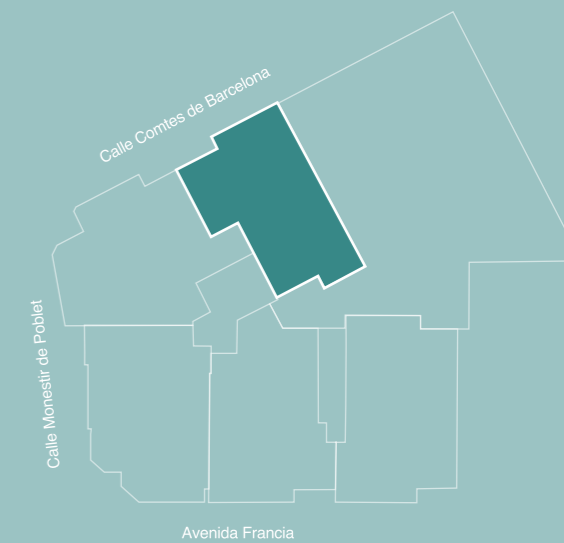

Comercializa  
**PROSOL**  
AGENCIA INMOBILIARIA

Promueve  
  
POSIDONIA HILLS

[www.lesterrassesresidencial.es](http://www.lesterrassesresidencial.es)