

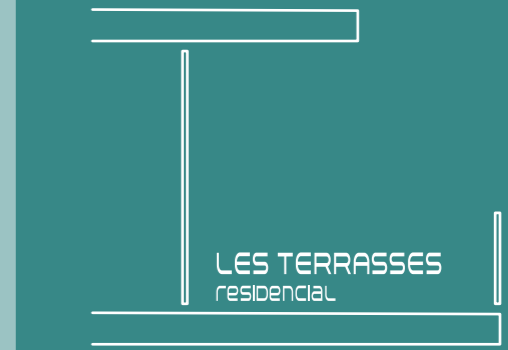
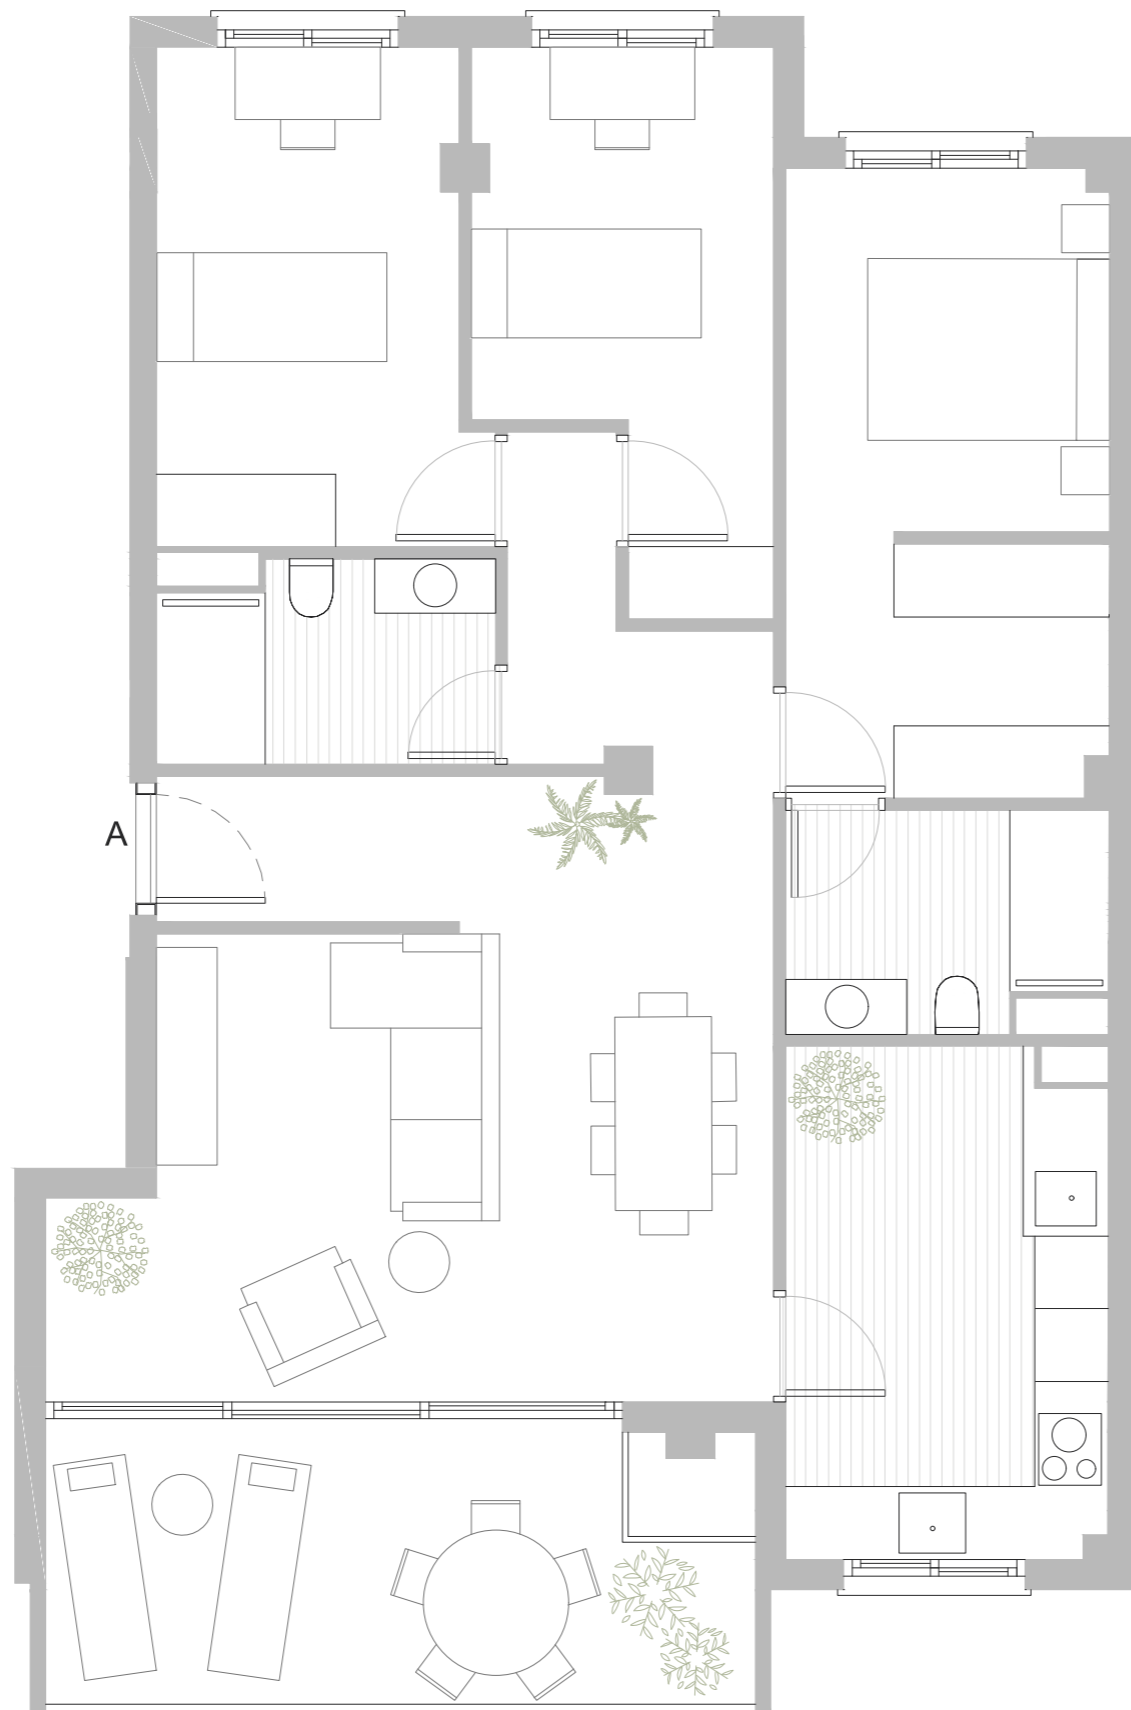


Plano de carácter informativo y que no reviste carácter contractual. Los amueblamientos son ficticios, teniendo validez únicamente a efectos decorativos. Las superficies son aproximadas y podrán sufrir variaciones por necesidades técnicas durante la obra. La distribución de mobiliario de cocina es orientativa. Imágenes sin valor contractual. Los diseños, materiales y acabados, pueden ser modificados durante su ejecución. Plano fuera de escala.

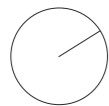

VIVIENDA A

PLANTAS 1,2,3,4

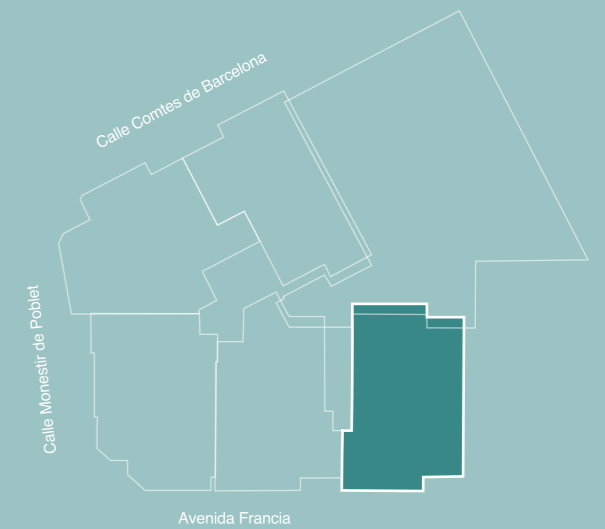

Comercializa






Promueve




www.lesterrassesresidencial.es

Plano de carácter informativo y que no reviste carácter contractual. Los amueblamientos son ficticios, teniendo validez únicamente a efectos decorativos. Las superficies son aproximadas y podrán sufrir variaciones por necesidades técnicas durante la obra. La distribución de mobiliario de cocina es orientativa. Imágenes sin valor contractual. Los diseños, materiales y acabados, pueden ser modificados durante su ejecución. Plano fuera de escala.

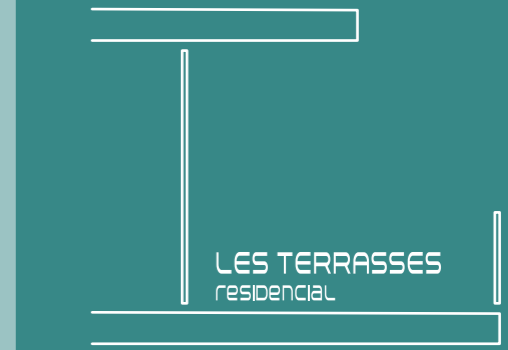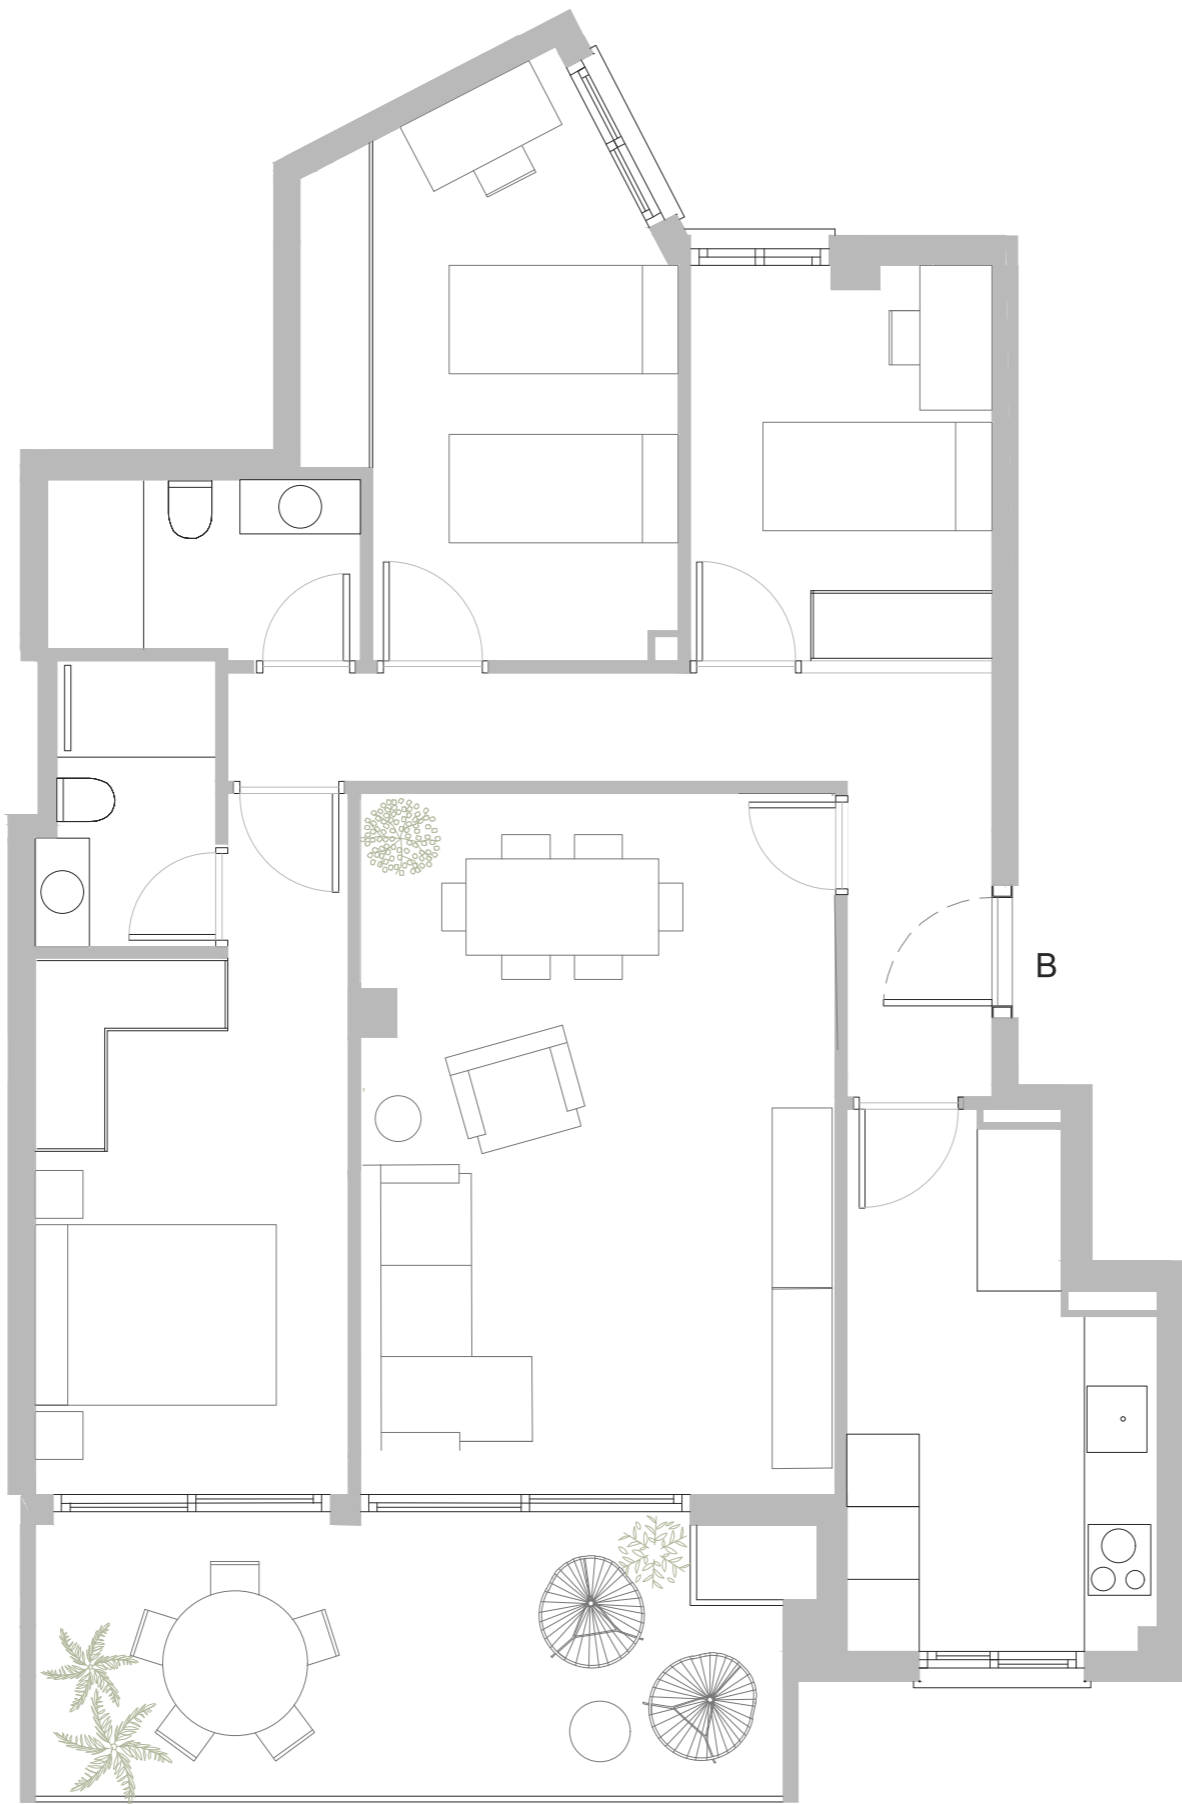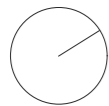

VIVIENDA B

PLANTAS 1,2,3,4

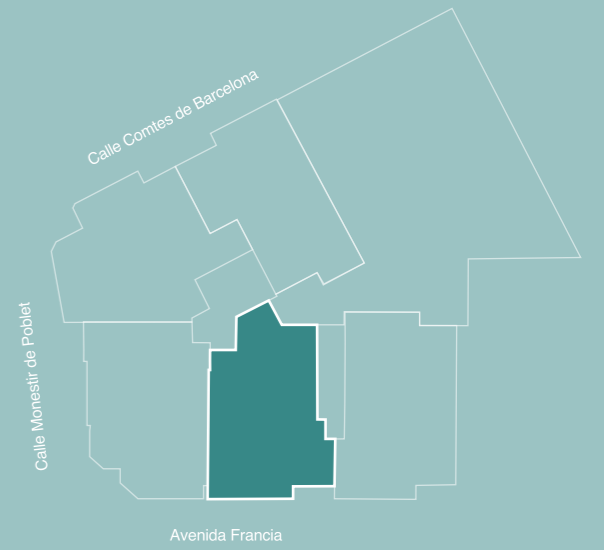

Comercializa






Promueve



POSIDONIA HILLS


www.lesterrassesresidencial.es

Plano de carácter informativo y que no reviste carácter contractual. Los amueblamientos son ficticios, teniendo validez únicamente a efectos decorativos. Las superficies son aproximadas y podrán sufrir variaciones por necesidades técnicas durante la obra. La distribución de mobiliario de cocina es orientativa. Imágenes sin valor contractual. Los diseños, materiales y acabados, pueden ser modificados durante su ejecución. Plano fuera de escala.

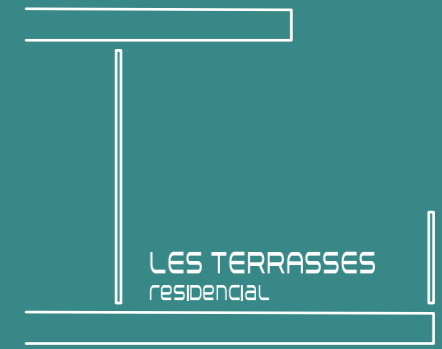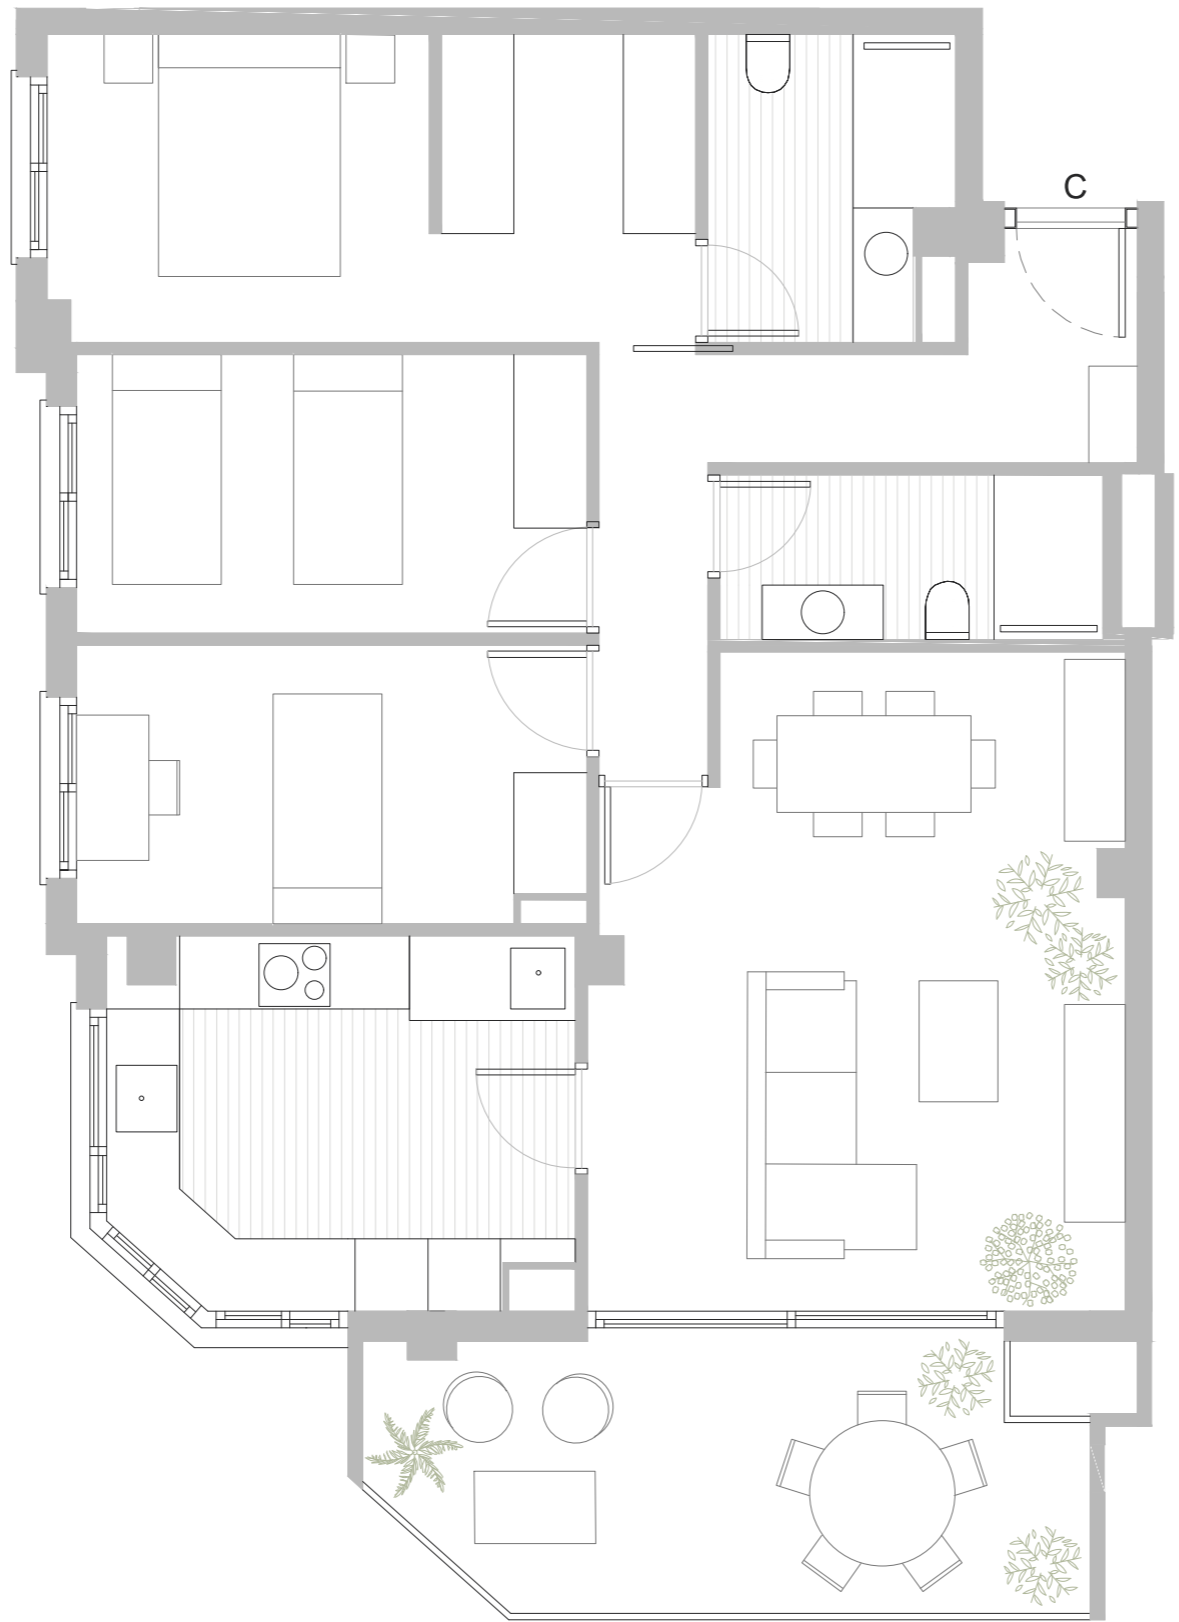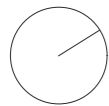

VIVIENDA C

PLANTAS 1,2,3,4

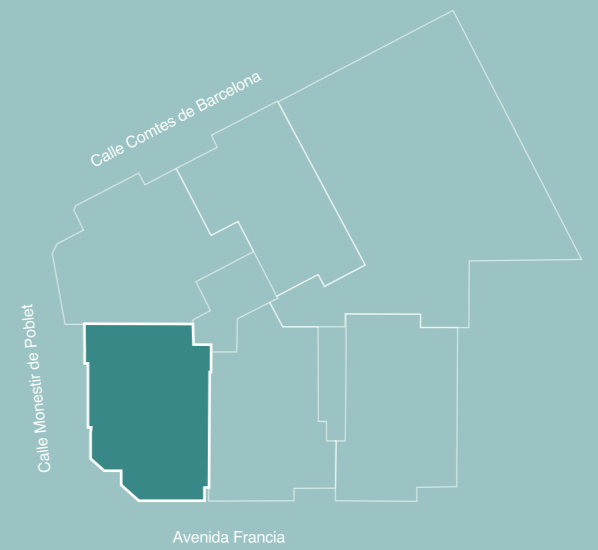

Comercializa




Promueve




www.lesterrassesresidencial.es

Plano de carácter informativo y que no reviste carácter contractual. Los amueblamientos son ficticios, teniendo validez únicamente a efectos decorativos. Las superficies son aproximadas y podrán sufrir variaciones por necesidades técnicas durante la obra. La distribución de mobiliario de cocina es orientativa. Imágenes sin valor contractual. Los diseños, materiales y acabados, pueden ser modificados durante su ejecución. Plano fuera de escala.

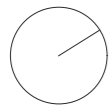

VIVIENDA D

PLANTAS 1,2,3,4

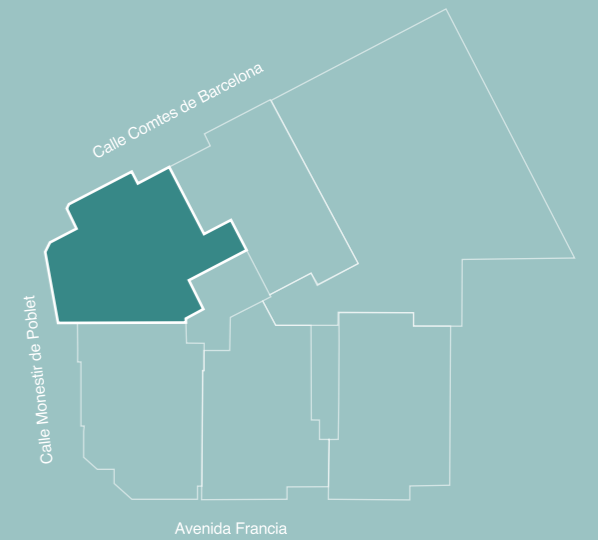




Comercializa
PROSOL
AGENCIA INMOBILIARIA

Promueve

POSIDONIA HILLS


www.lesterrassesresidencial.es

Plano de carácter informativo y que no reviste carácter contractual. Los amueblamientos son ficticios, teniendo validez únicamente a efectos decorativos. Las superficies son aproximadas y podrán sufrir variaciones por necesidades técnicas durante la obra. La distribución de mobiliario de cocina es orientativa. Imágenes sin valor contractual. Los diseños, materiales y acabados, pueden ser modificados durante su ejecución. Plano fuera de escala.

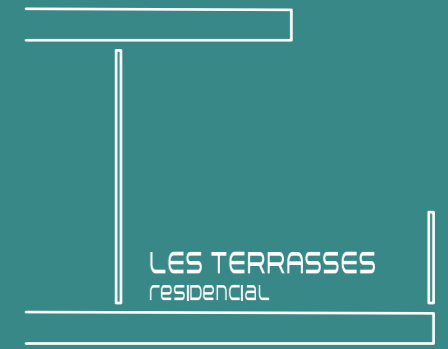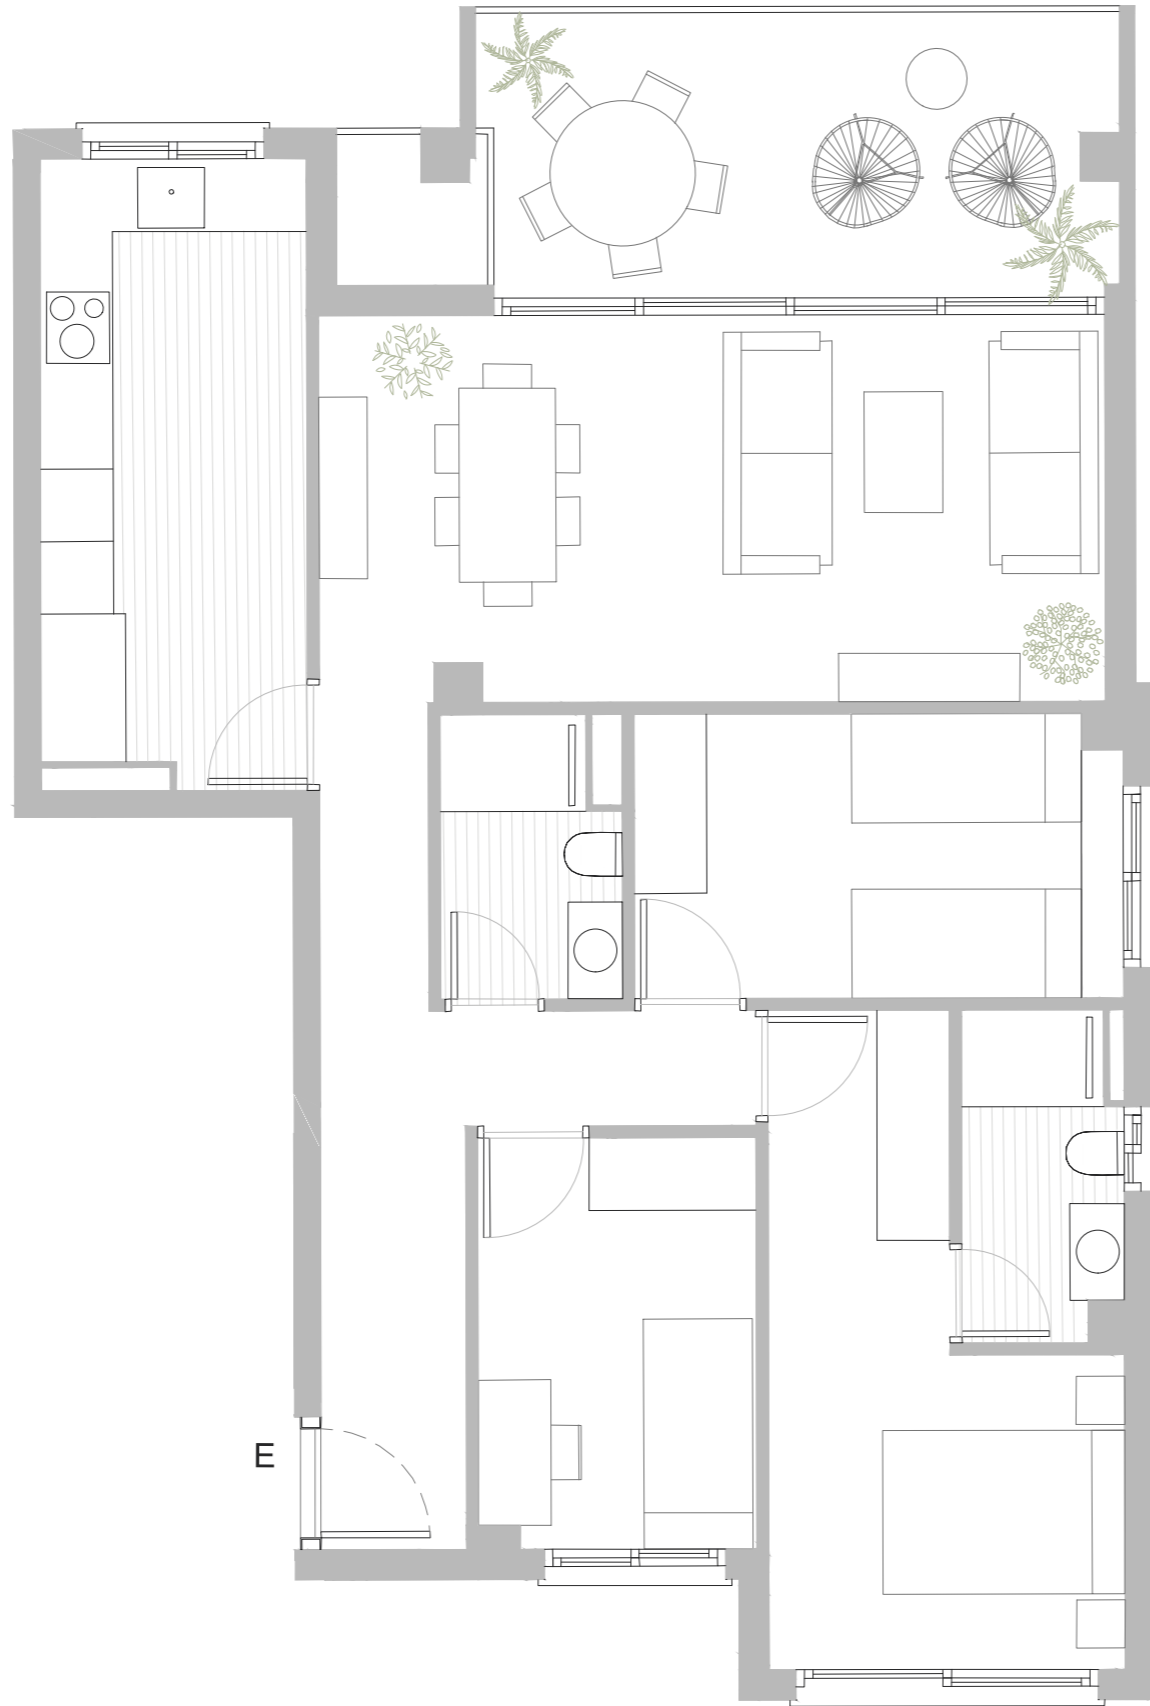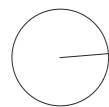

VIVIENDA E

PLANTAS 1,2,3,4

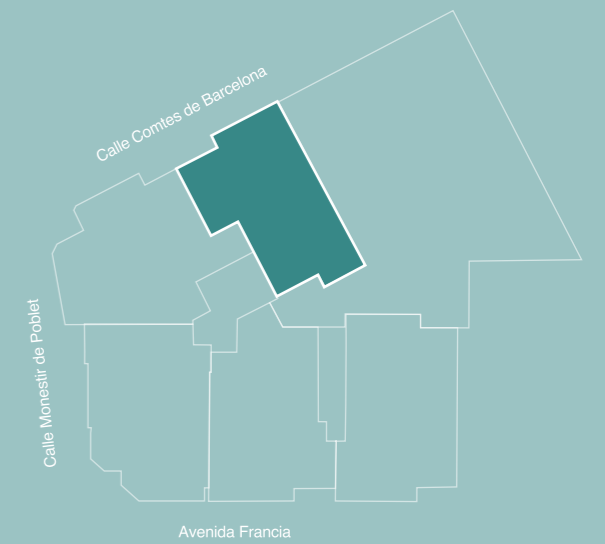

Comercializa
PROSOL
AGENCIA INMOBILIARIA

Promueve

POSIDONIA HILLS

www.lesterrassesresidencial.es